

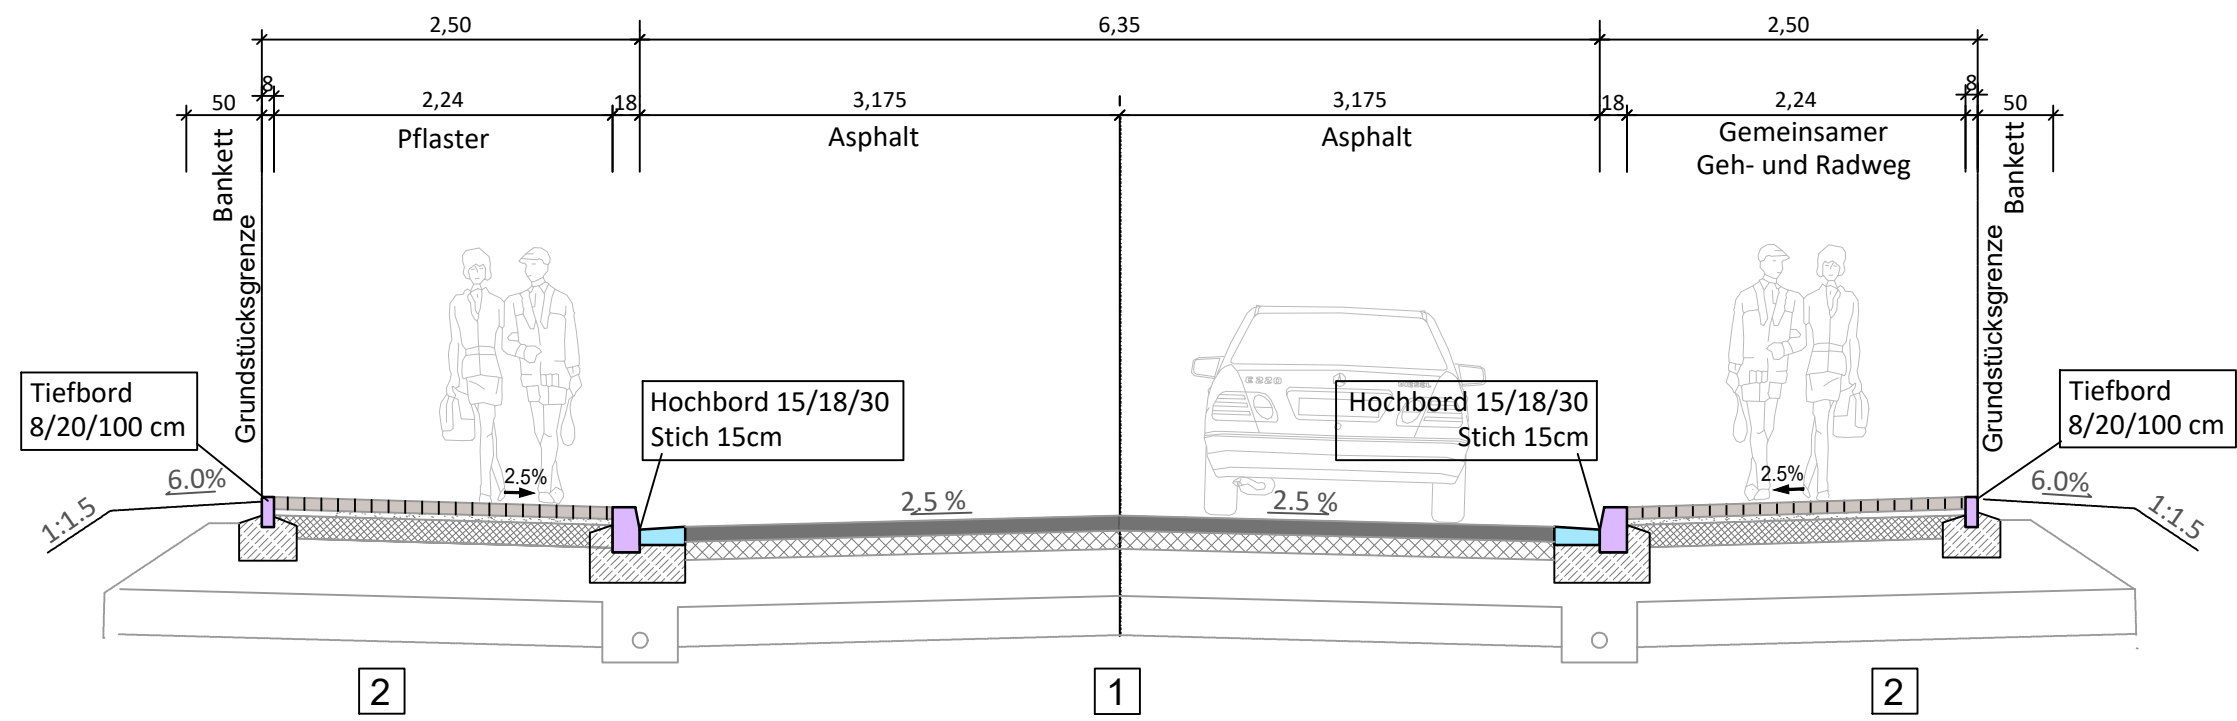


Querschnitt Sammelstraße

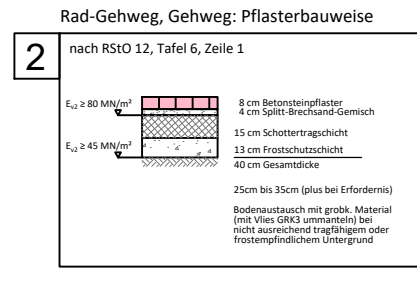

Belastungs- klasse/ Flächenart	Asphalt- trag- schicht	Asphalt- binder- schicht	Asphalt- tragdeck- schicht	Asphaltdeckschicht aus			Offen- porigem Asphalt
				Asphalt- beton	Spalt- mastix- asphalt	Guss- asphalt	
Bk100 und Bk32	AC 32 T S AC 22 T S	AC 22 B S	-	-	SMA 11 S	MA 11 S	PA 11
Bk10		AC 16 B S		AC 11 D S SMA 8 S	MA 8 S	MA 8 S	PA 8
Bk3,2	-	AC 16 B S	-	AC 11 D S AC 8 D S	-	-	-
Bk1,8	AC 32 T N AC 22 T N	(AC 16 B N)	-	AC 11 D N (AC 8 D S)	SMA 8 N (SMA 11 S)	MA 11 N MA 8 N MA 5 N	-
Bk1,0		-		AC 11 D N (SMA 8 N)	(MA 11 N) (MA 8 N)	-	
Bk0,3	-	-	AC 16 TD*	AC 8 D N (SMA 5 N)	(SMA 8 N) (SMA 5 N)	(MA 8 N) (MA 5 N)	-
Rad- und Gehwege	AC 32 T N AC 22 T L	-	AC 16 TD	AC 8 D L AC 5 D L	-	(MA 5 N)	-

Erläuterungen: - Einsatz nicht vorgesehen
() nur in Ausnahmefällen
* bis zu einer dimensionierungsrelevanten Beanspruchung B von 0,1 Mio.

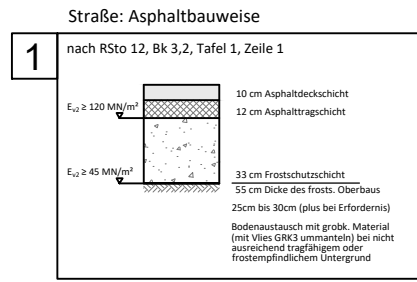

AUSFÜHRUNGSPLANUNG

Projekt/Maßnahme/Objekt "COEUR" HOMBURG						
Auftraggeber FERRARO GROUP						
Inhalt AUSBAUQUERSCHNITT SAMMELSTRASSE						
Gezeichnet/Datum	Geprüft/Datum	Maßstab	Blattgröße	Plan-Nr.	Anlage	
AS 11/02/2026	AS 11/02/2026	1:50/25/10	0.58/0.3	1227-S-AQ	14.1 Blatt Nr. 1	
Index	Änderungen	Geändert/Geprüft			Datum	
a	Änderung Oberbau (Belastungsklasse von 1,8 auf 3,2-Vorgabe)	AS/AS			3.3.2026	

Der Planverfasser
Kaiserslautern, den

WSW & PARTNER GMBH
Planungsbüro für Umwelt | Städtebau | Architektur
Hertelsbrunnenring 20 | 67657 Kaiserslautern
T 0631.3423-0 | F 0631.3423-200

Der Bauherr

WSW & PARTNER GMBH
Planungsbüro für Umwelt | Städtebau | Architektur
Hertelsbrunnenring 20 | 67657 Kaiserslautern | T 0631.3423-0 | F 0631.3423-200
kontakt@wsw-partner.de | www.wsw-partner.de