
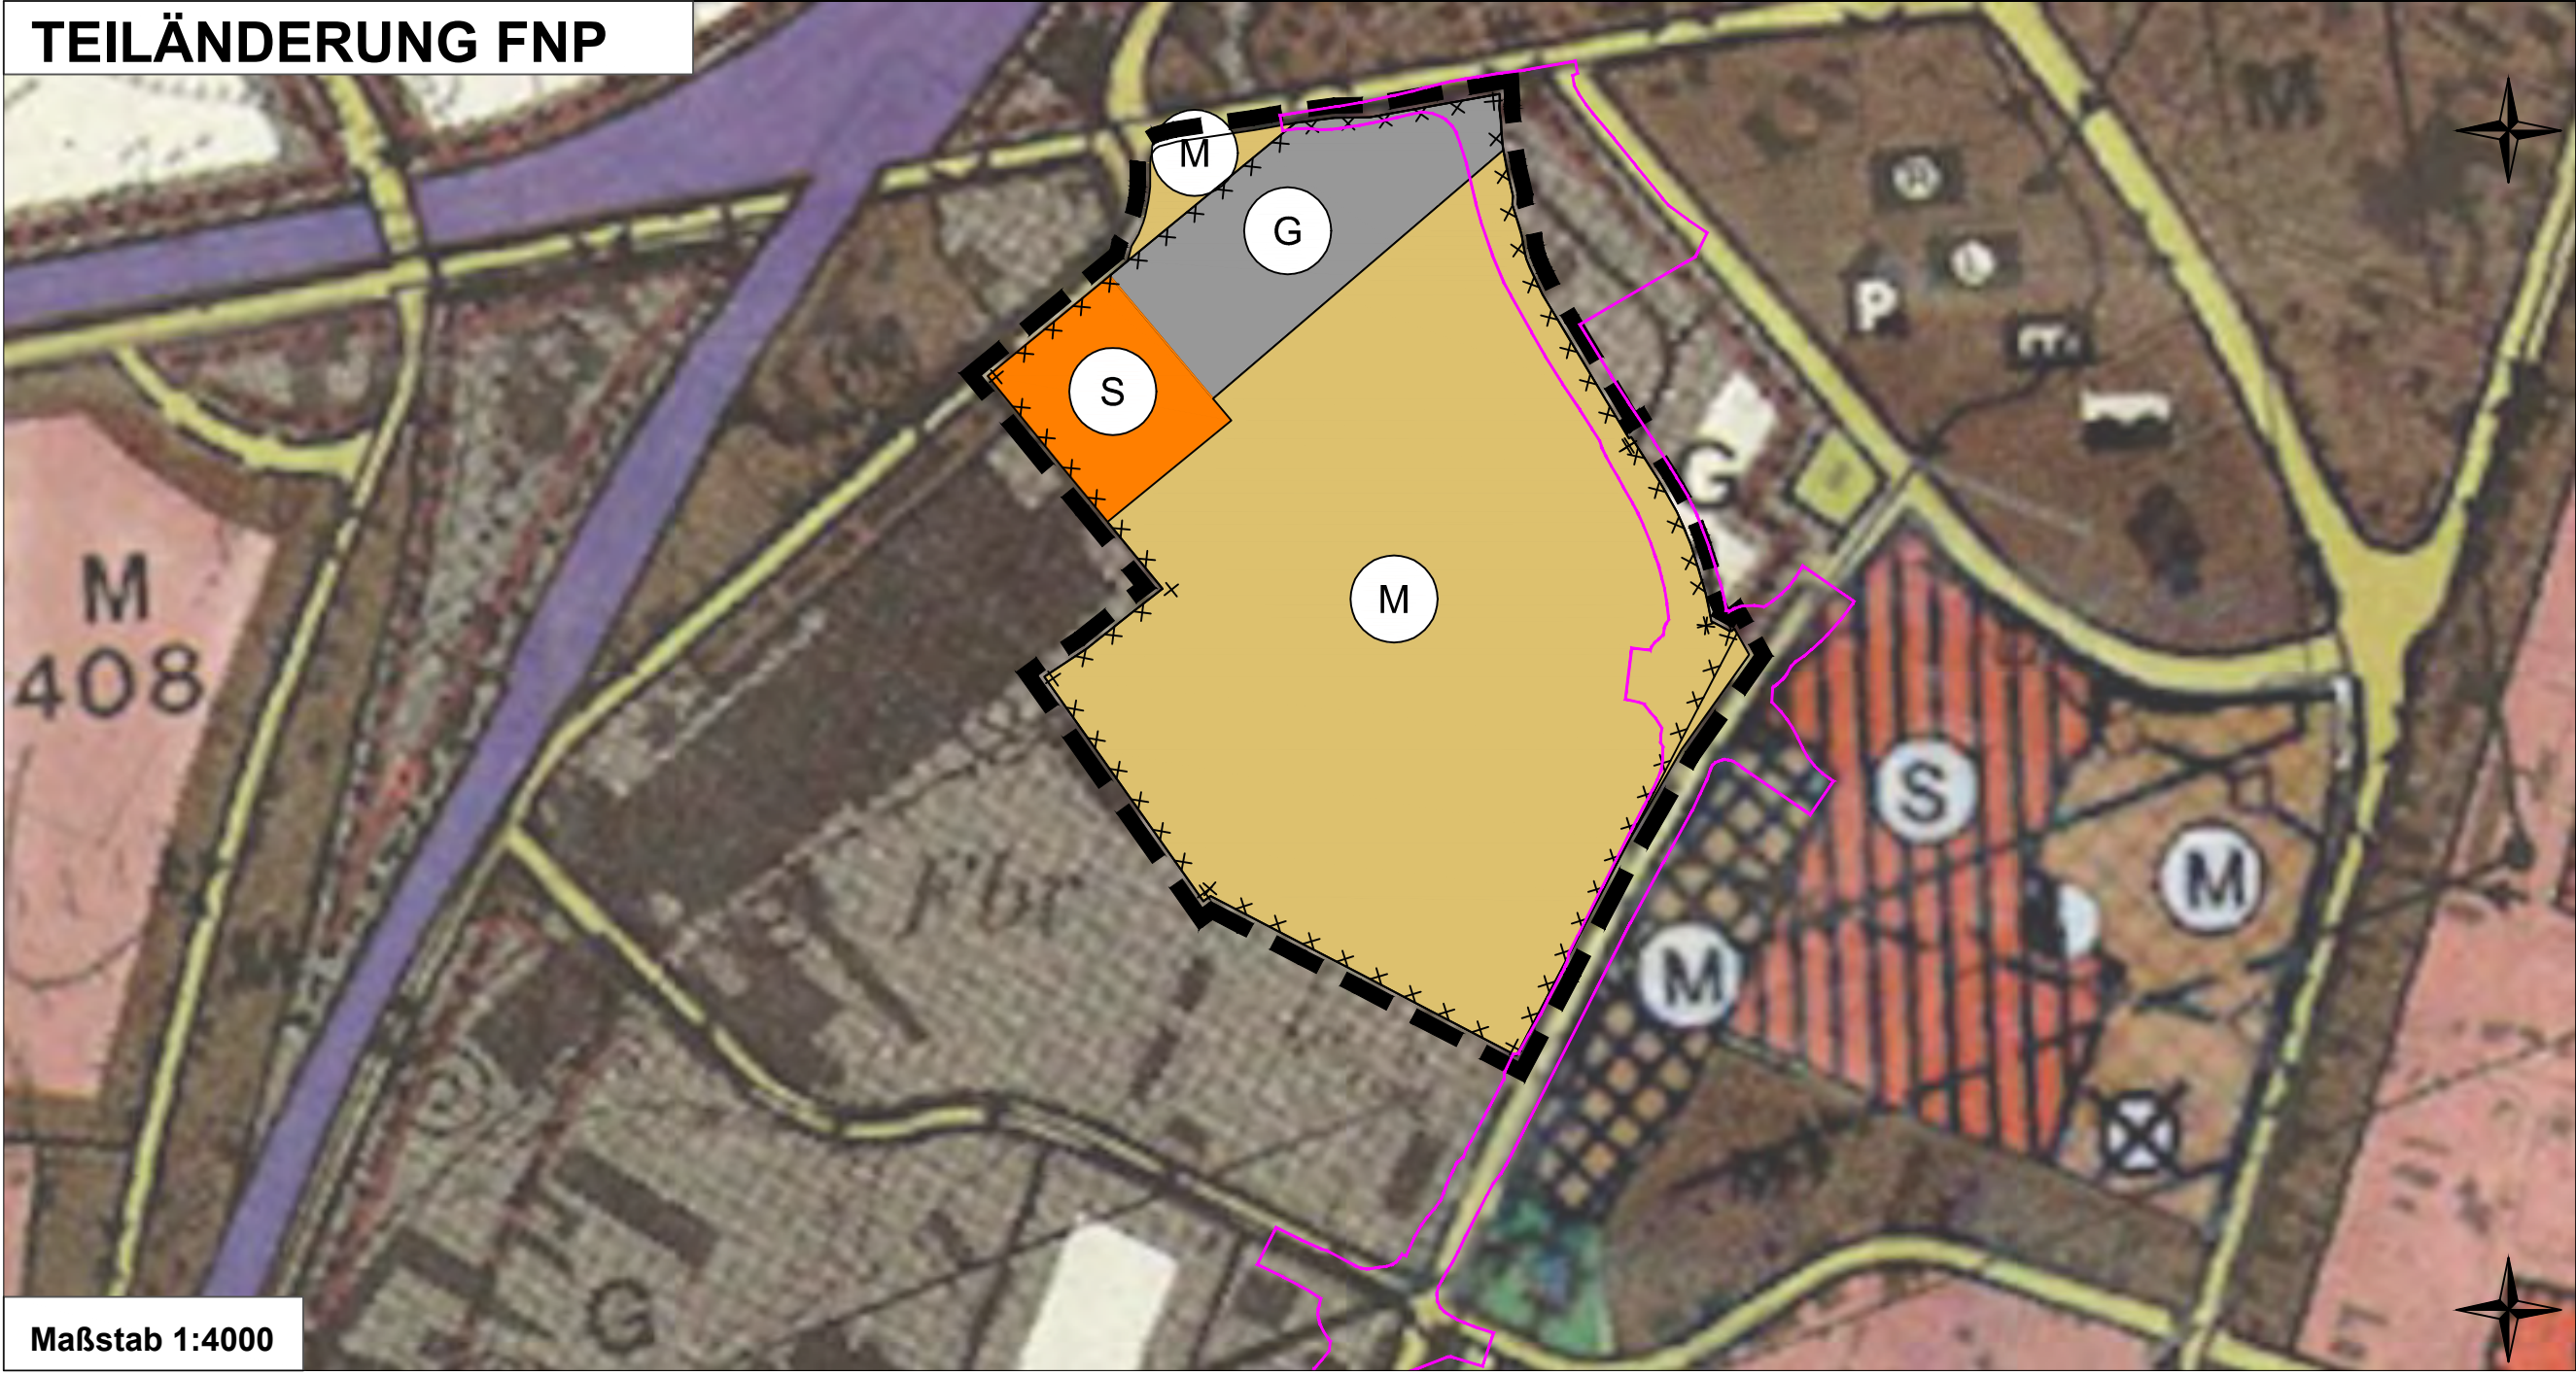


Kreisstadt Homburg - FNP-Teiländerung im Bereich des Bebauungsplans "Westlich des Forums, Teilbereich 1, 2.BA"

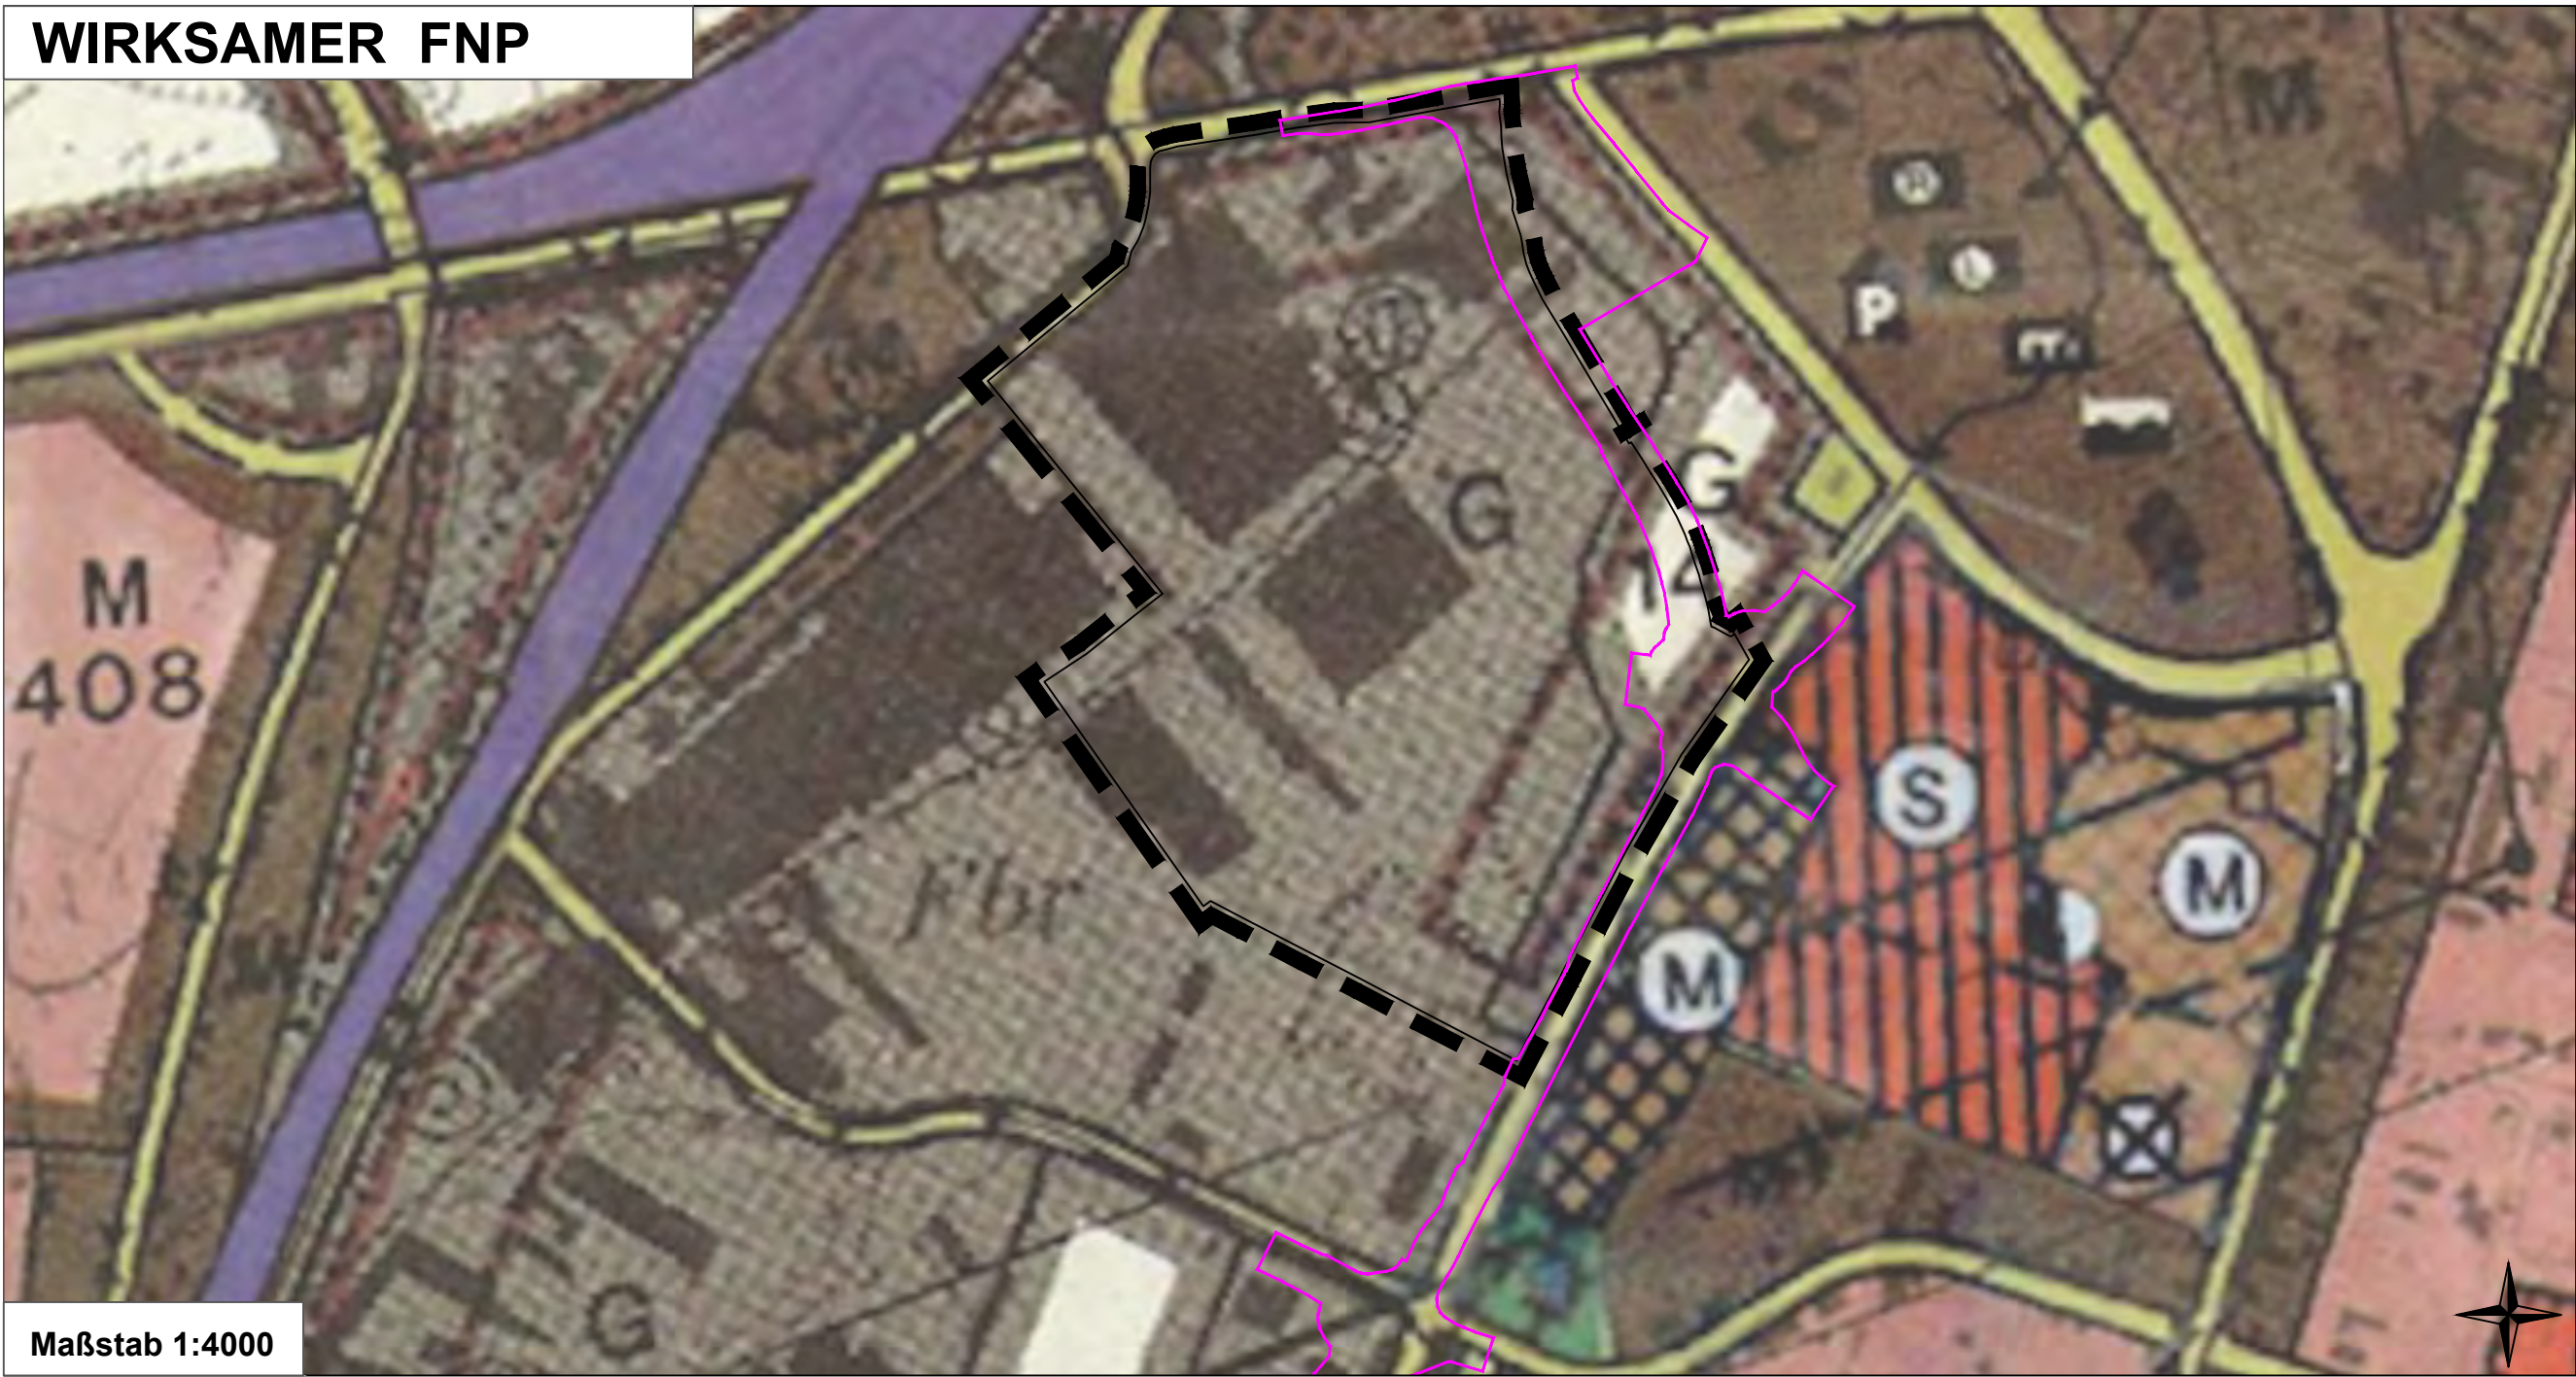

LEGENDE

M

Gemischte Bauflächen gem. 5 Abs. 1 BauGB

G

Gewerbliche Bauflächen gem. 5 Abs. 1 BauGB

S

Sonderbaufläche "Großflächiger Lebensmitteleinzelhandel gem. 5 Abs. 1 BauGB

Flächen, deren Böden erheblich mit umweltgefährdenden Stoffen belastet sind (Altlastenkennzeichnung)

Planfeststellungsgrenze B432 OU (nachrichtliche Darstellung)

Geltungsbereich der Teiländerung des Flächennutzungsplans

RECHTSGRUNDLAGEN

Baugesetzbuch (BauGB) Baugesetzbuch in der Fassung der Bekanntmachung vom 3. November 2017 (BGBl. I S. 3634), das zuletzt durch Artikel 3 des Gesetzes vom 20. Dezember 2023 (BGBl. 2023 I Nr. 394) geändert worden ist.

Baunutzungsverordnung (BauNVO) in der Fassung der Bekanntmachung vom 21. November 2017 (BGBl. I S. 3786), die zuletzt durch Artikel 2 des Gesetzes vom 3. Juli 2023 (BGBl. 2023 I Nr. 176) geändert worden ist.

Planzeichenverordnung (PlanzV) vom 18. Dezember 1990 (BGBl. 1991 I S. 58), die zuletzt durch Artikel 3 des Gesetzes vom 14. Juni 2021 (BGBl. I S. 1802) geändert worden ist.

Bundesnaturschutzgesetz (BNatSchG) vom 29. Juli 2009 (BGBl. I S. 2542), das zuletzt durch Artikel 48 des Gesetzes vom 23. Oktober 2024 (BGBl. 2024 I Nr. 323) geändert worden ist.

Bundesimmissionsschutzgesetz (BImSchG) in der Fassung der Bekanntmachung vom 17. Mai 2013 (BGBl. I S. 1274), das zuletzt durch Artikel 1 des Gesetzes vom 3. Juli 2024 (BGBl. 2024 I Nr. 225, Nr. 340) geändert worden ist.

Gesetz über die Umweltverträglichkeitsprüfung (UVPG) in der Fassung der Bekanntmachung vom 18. März 2021 (BGBl. I S. 540), das zuletzt durch Artikel 10 des Gesetzes vom 23. Oktober 2024 (BGBl. 2024 I Nr. 323) geändert worden ist.

Raumordnungsgesetz vom 22. Dezember 2008 (BGBl. I S. 2986), das zuletzt durch Artikel 1 des Gesetzes vom 22. März 2023 (BGBl. 2023 I Nr. 88) geändert worden ist.

Landesbauordnung (LBO) , in der Fassung vom 18. Februar 2004 (Amtsblatt S. 822), mehrfach geändert sowie § 66 neu gefasst durch Artikel 1 des Gesetzes vom 12. Dezember 2023 (Amtsbl. I S. 212).

Saarländisches Naturschutzgesetz (SNG) in der Fassung vom 05. April 2006 (Amtsblatt S. 726), zuletzt geändert durch Artikel 162 des Gesetzes vom 8. Dezember 2021 (Amtsbl. I S. 2629).

Saarländisches Gesetz über die Umweltverträglichkeitsprüfung (SUVPG) in der Fassung vom 30. Oktober 2002 (Amtsblatt S. 2494), zuletzt geändert durch das Gesetz vom 13. Februar 2019 (Amtsbl. I S. 324).

Saarländisches Landesplanungsgesetz (SLPG) in der Fassung vom 18. November 2010 (Amtsblatt S. 2599), zuletzt geändert durch Artikel 92 des Gesetzes vom 8. Dezember 2021 (Amtsbl. I S. 2629).

Kommunalselbstverwaltungsgesetz (KSVG) in der Fassung der Bekanntmachung vom 27. Juni 1997 (Amtsbl. S. 682), Inhaltsverzeichnis geändert sowie § 50 neu gefasst durch Gesetz vom 12. Dezember 2023 (Amtsbl. I S. 1119).

Saarländisches Denkmalschutzgesetz (SDSchG) vom 13. Juni 2018 (Amtsblatt des Saarlandes Teil I vom 5. Juli 2018 S. 358f.), geändert durch Artikel 260 des Gesetzes vom 8. Dezember 2021 (Amtsbl. I S. 2629).

Saarländisches Wassergesetz (SWG) in der Fassung der Bekanntmachung vom 30. Juli 2004 (Amtsblatt S. 1994), zuletzt geändert durch Artikel 173 des Gesetzes vom 8. Dezember 2021 (Amtsbl. I S. 2629).

VERFAHRENSVERMERKE

Der Stadtrat der Kreisstadt Homburg hat am 12.02.2020 die Teiländerung des Flächennutzungsplanes für den Bereich des Bebauungsplans "Westlich des Forums" beschlossen (§ 2 Abs. 1 BauGB).

Der Beschluss zur Teiländerung wurde am 10.08.2021 ortsüblich bekannt gemacht (§ 2 Abs. 1 BauGB).

Die frühzeitige Beteiligung der Öffentlichkeit an der Teiländerung wurde im Zeitraum vom 18.08.2021 bis einschließlich 31.08.2021 in Form einer Offenlage durchgeführt. (§ 3 Abs.1 BauGB)

Die Behörden und sonstigen Träger öffentlicher Belange wurden mit Schreiben vom 10.03.2020 an der Änderung des Flächennutzungsplans beteiligt (§ 4 Abs. 1 BauGB). Die Frist zur Abgabe einer Stellungnahme endete am 17.04.2020.

Der Stadtrat der Kreisstadt Homburg hat in seiner Sitzung am 30.03.2023 entschieden, die Bauleitplanung in zwei getrennten Bauabschnitten zur Satzung zu bringen

Der Stadtrat der Kreisstadt Homburg hat in seiner Sitzung am 19.12.2024 den Entwurf der Änderung des Flächennutzungsplans gebilligt. Der Entwurf der Teiländerung des Flächennutzungsplans, bestehend aus Planzeichnung, der Begründung einschließlich des Umweltberichts und der planbegleitenden Gutachten hat in der Zeit vom ____ bis einschließlich ____ öffentlich ausgelegt (§ 3 Abs. 2 BauGB).

Ort und Dauer der Auslegung wurden mit dem Hinweis, dass Anregungen während der Auslegungsfrist von jedermann schriftlich oder zur Niederschrift vorgebracht werden können, am ____ ortsüblich bekannt gemacht.

Die nach § 4 Abs. 2 BauGB zu beteiligenden Behörden und sonstigen Träger öffentlicher Belange wurden mit Schreiben vom ____ an der Planung beteiligt und von der Auslegung benachrichtigt. Die Frist zur Abgabe einer Stellungnahme endete am ____.

Während der Auslegung gingen Anregungen ein, die vom Stadtrat am ____ geprüft wurden. Das Ergebnis wurde denjenigen die Anregungen vorgebracht haben mitgeteilt (§ 3 Abs. 2 Satz 4 BauGB).

Der Stadtrat der Kreisstadt Homburg hat am ____ für die Teiländerung des Flächennutzungsplanes den Feststellungsbeschluss gefasst.

Die Teiländerung des Flächennutzungsplanes für den Bereich des Bebauungsplans "Westlich des Forums, Teilbereich 1, 2. BA" wird hiermit ausgefertigt.

Homburg, den ____ Der Oberbürgermeister

Die Teiländerung des Flächennutzungsplanes für den Bereich des Bebauungsplans "Westlich des Forums, Teilbereich 1, 2. BA" wurde der Höheren Verwaltungsbehörde gem. § 6 Abs. 1 BauGB zur Genehmigung vorgelegt. Die Genehmigung wurde erteilt.

Saarbrücken, den ____

Die Genehmigung der Teiländerung und der Ort an dem der Plan während der Dienststunden eingesehen werden kann, wurde am ____ ortsüblich bekannt gemacht. Mit der Bekanntmachung wird die Flächennutzungsplanteiländerung gem. § 6 Abs. 5 S. 2 BauGB wirksam.

Homburg, den ____ Der Oberbürgermeister

ÜBERSICHTSPLAN

ohne Maßstab

Kreisstadt HOMBURG

FNP Teiländerung
im Bereich des Bebauungsplans
"Westlich des Forums, Teilbereich 1, 2.BA"

Planungsstand:
Beteiligung der Öffentlichkeit gem. § 3 Abs. 2 BauGB
Beteiligung der Behörden gem. § 4 Abs. 2 BauGB

Bearbeitet
für die Kreisstadt Homburg
Völklingen, im März 2025

M 1:4000